

**БАШКОРТОСТАН РЕСПУБЛИКАҢЫ  
БАЙМАК РАЙОНЫ  
МУНИЦИПАЛЬ РАЙОНЫНЫҢ  
ЙЫЛАЙЫР АУЫЛ СОВЕТЫ  
АУЫЛ БИЛӘМӘҢЕ СОВЕТЫ**



**СОВЕТ  
СЕЛЬСКОГО ПОСЕЛЕНИЯ  
ЗИЛАИРСКИЙ СЕЛЬСОВЕТ  
МУНИЦИПАЛЬНОГО РАЙОНА  
БАЙМАКСКИЙ РАЙОН  
РЕСПУБЛИКИ БАШКОРТОСТАН**

453653, Башкортостан Республикаһы, Баймак районы Урғазы ауылы, Һ.Дәүләтшина урамы, 1а  
Тел.: 4-54-19

453653, Республика Башкортостан, Баймакский район с.Урғазы, ул. Х.Давлетшиной, 1а  
Тел.: 4-54-19

**КАРАР**  
«07» сентябрь 2022 йыл.

**№ 99**

**РЕШЕНИЕ**  
«07» сентября 2022 года..

**Об утверждении Проекта межевания территории и установлении вида разрешенного использования земельных участков:**

«Для размещения производственных и административных зданий, строений, сооружений и обслуживающих их объектов», расположенного по адресу: Республика Башкортостан, Баймакский р-н, д. Культабан, ул. Садовая, д. 15А;

«Для ведения личного подсобного хозяйства», расположенного по адресу: Республика Башкортостан, Баймакский р-н, д. Культабан, ул. Садовая, д. 11А.

В соответствии со ст.24, п.18 Градостроительного кодекса Российской Федерации, Земельным кодексом Российской Федерации, Федеральным законом «Об общих принципах организации местного самоуправления в Российской Федерации», Постановлением Правительства Республики Башкортостан «Об особенностях градостроительной деятельности в Республике Башкортостан в 2022 году» № 144 от 08.04.2022г., иными законами и нормативными правовыми актами Российской Федерации, Республики Башкортостан, Уставом сельского поселения Зилаирский сельсовет муниципального района Баймакский район Республики Башкортостан

**РЕШИЛ:**

1. Утвердить проект межевания территории земельных участков и установлении вида разрешенного использования земельных участков:

- разрешенное использование «Для размещения производственных и административных зданий, строений, сооружений и обслуживающих их объектов», категория земель - земли населенных пунктов, расположенного по адресу: Республика Башкортостан, Баймакский р-н, д. Культабан, ул. Садовая, д. 15А, площадью 17434 кв.м;

- разрешенное использование «Для ведения личного подсобного хозяйства» категория земель - земли населенных пунктов, расположенного по адресу: Республика Башкортостан, Баймакский р-н, д. Культабан, ул. Садовая, д. 11А, площадью 1204 кв.м.

2. Обнародовать указанное решение путем размещения на информационном стенде в здании сельского поселения Зилаирский сельсовет муниципального района Баймакский район Республики Башкортостан, на официальном сайте сельского поселения Зилаирский сельсовет муниципального района Баймакский район Республики Башкортостан.

3. Контроль за исполнением настоящего решения возложить на постоянную комиссию по развитию предпринимательства, земельными вопросами, благоустройству и экологии совета сельского поселения Зилаирский сельсовет муниципального района Баймакский район Республики Башкортостан.

Глава совета сельского поселения  
Зилаирский сельсовет  
муниципального района Баймакский район  
Республики Башкортостан




Мусин И.Г.

## Схема расположения земельного участка или земельных участков на кадастровом плане территории

Условный номер земельного участка 02:06:071101:3У1			
Площадь земельного участка 17434 м <sup>2</sup>			
Обозначение характерных точек границ	Координаты, м		
	X	Y	
1	2	3	
1	424239,05	2345077,33	
4	424238,73	2345086,80	
32	424237,96	2345097,75	
26	424237,70	2345124,99	
25	424237,98	2345194,02	
5	424237,76	2345194,03	
6	424212,78	2345194,75	
7	424208,02	2345233,02	
2	424208,04	2345233,79	
9	424161,43	2345238,09	
8	424167,55	2345154,93	
10	424156,35	2345156,99	
11	424134,80	2345155,47	
12	424133,34	2345170,78	
13	424132,85	2345185,20	
14	424108,27	2345181,78	
15	424091,67	2345180,02	
16	424093,72	2345167,90	
31	424096,88	2345151,13	
9	424100,07	2345134,25	
10	424100,68	2345112,68	
11	424104,76	2345064,95	
1	424105,06	2345064,97	
2	424112,98	2345065,73	
16	424195,14	2345073,25	
3	424239,05	2345077,33	
4			

Условный номер земельного участка 02:06:071101:3У2			
Площадь земельного участка 1204 м <sup>2</sup>			
Обозначение характерных точек границ	Координаты, м		
	X	Y	
1	2	3	
1	424237,98	2345194,02	
5	424238,13	2345230,05	
24	424238,49	2345236,30	
27	424208,14	2345238,73	
28	424208,04	2345233,79	
9	424208,02	2345233,02	
2	424212,78	2345194,75	
7	424237,76	2345194,03	
6	424237,98	2345194,02	
5			

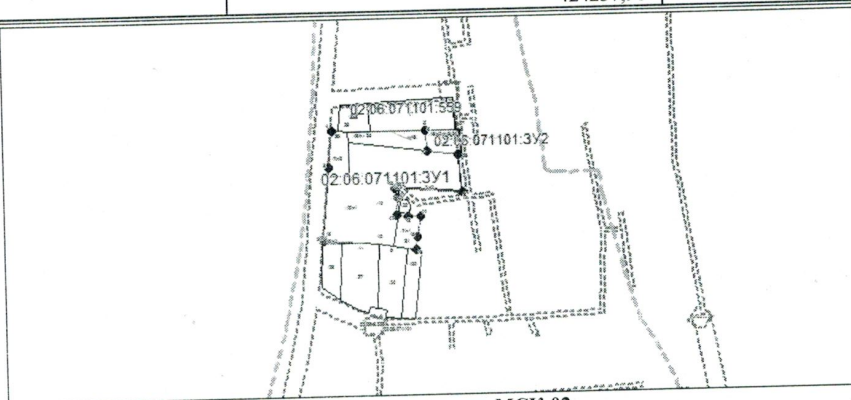

Система координат: МСК-02  
Масштаб 1:6000

**Условные обозначения:**

- — граница образуемого земельного участка,
- — граница учтенного земельного участка,
- ..... — граница кадастрового квартала,
- — характерная точка границы земельного участка.